



LA SOCIEDAD PROMOTORA Y LA DIRECCIÓN FACILITAN Y SE RESERVA EL DERECHO DE EFECTUAR DURANTE EL TRANSCURSO DE LA EJECUCIÓN DE LA OBRA LAS MODIFICACIONES NECESARIAS POR EMERGENCIAS DE ORIGEN TÉCNICO, JERÁRICO O COMERCIAL, SIN QUE ELLO IMPLIQUE MENOSCAIBO EN EL NIVEL GLOBAL DE LA CALIDAD.

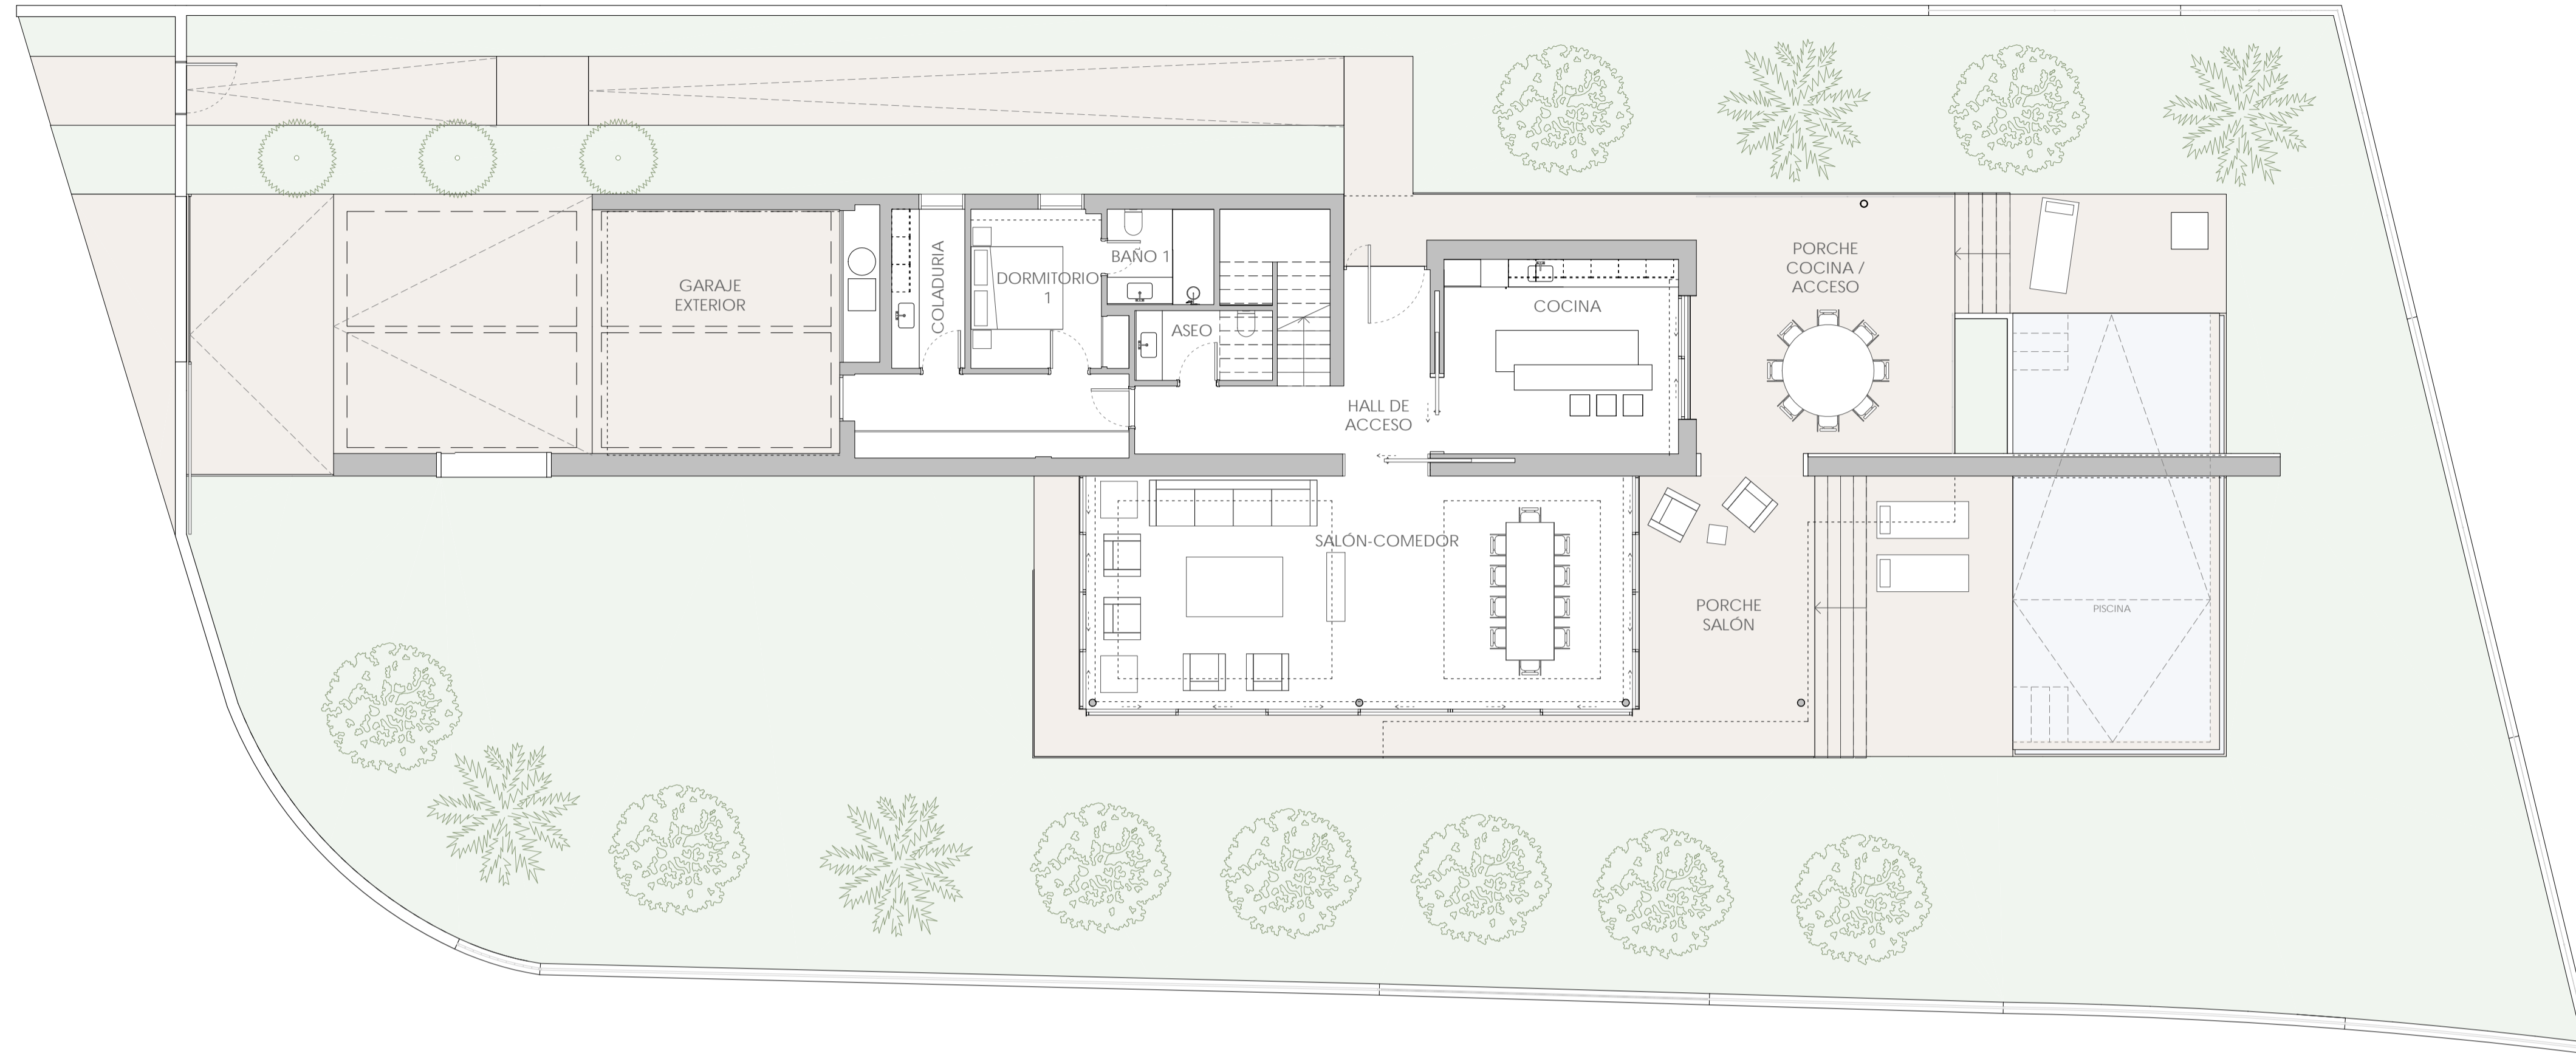

PLANTA BAJA

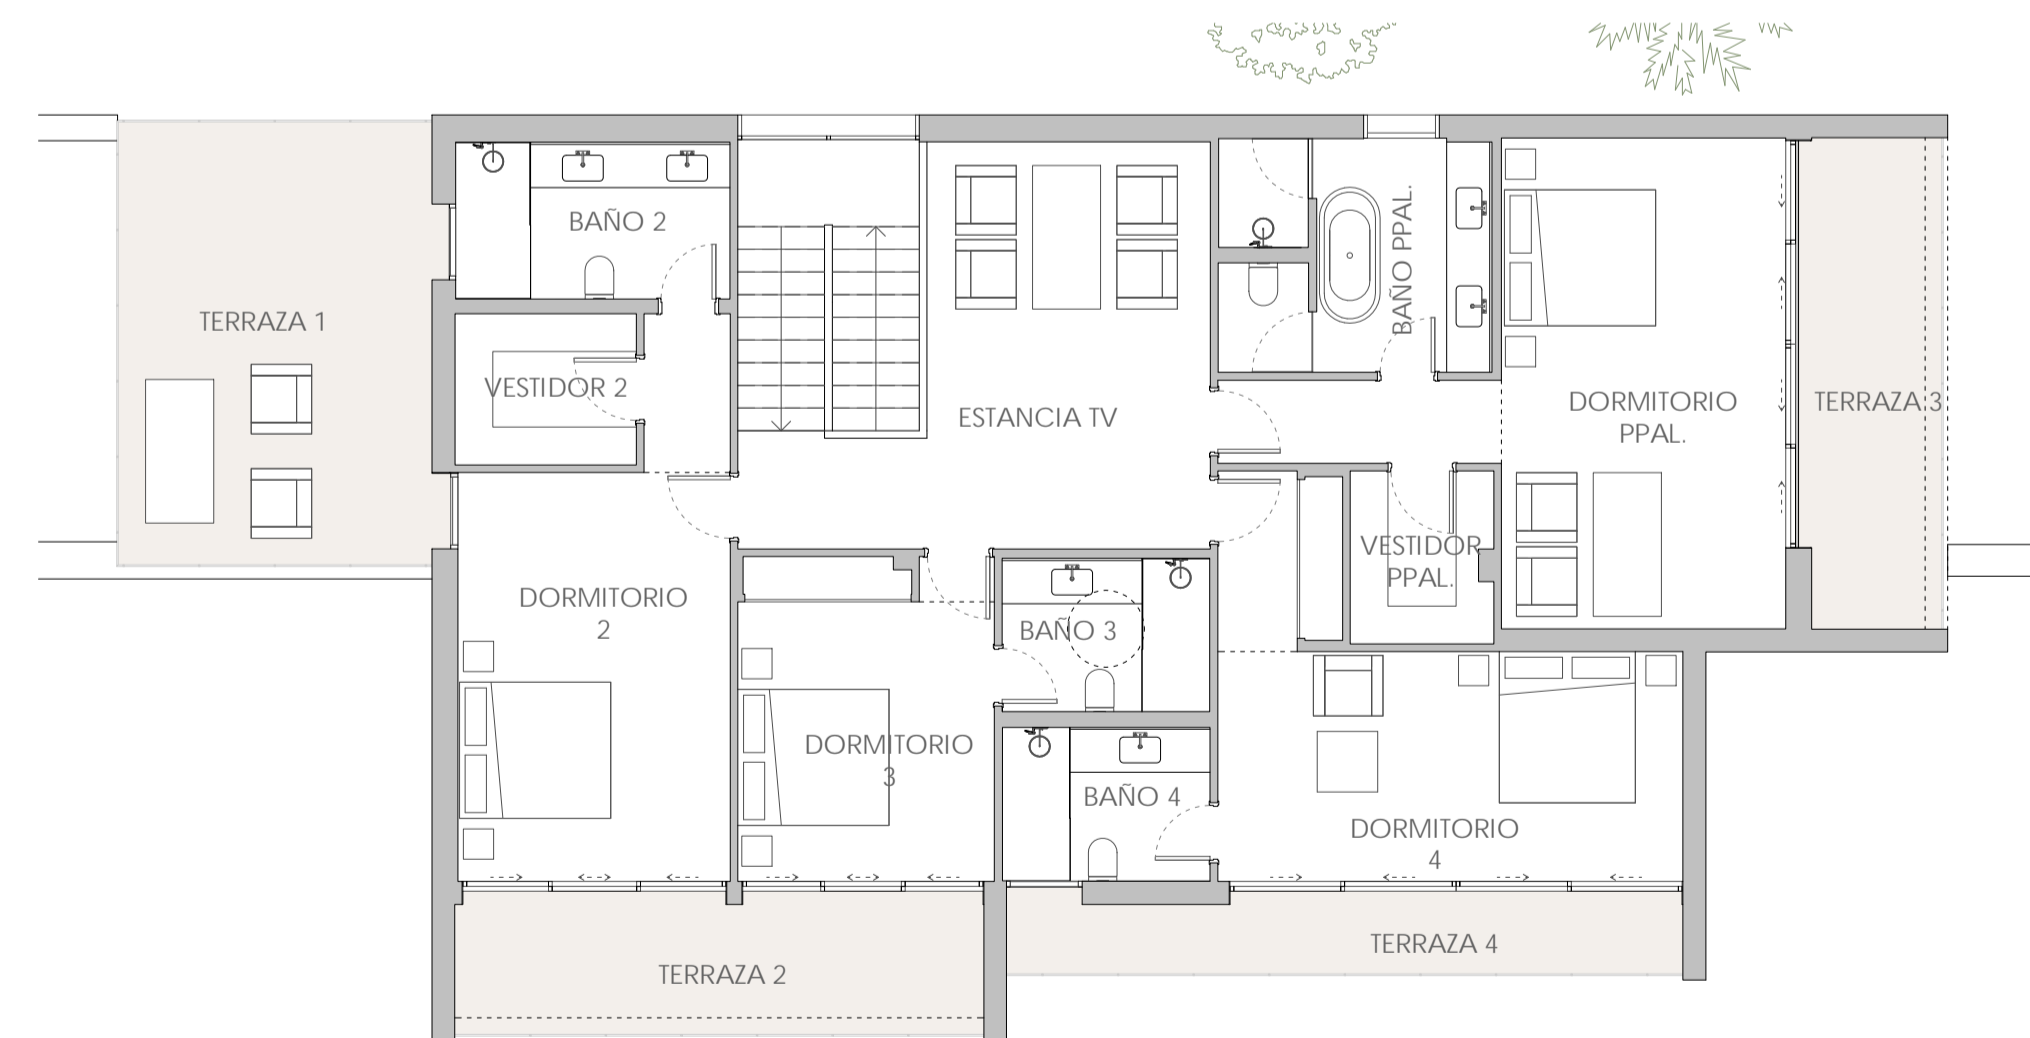

PLANTA PRIMERA



SUPERFICIE DE PARCELA:	1064.00 m ²
SUPERFICIE CONSTRUIDA INTERIOR	345.23 m ²
SUPERFICIE CONST. EXT. CUBIERTA (P. BAJA)	54.34 m ²
SUP. EXT. DESCUBIERTA (P. BAJA)	33.07 m ²
SUP. EXT. CUBIERTA (P. PRIMERA)	9.25 m ²
SUP. EXT. DESCUBIERTA (P. PRIMERA)	52.23 m ²



0 1 2 5 10 15m

VIVIENDA EN **CARRER ALBATROS 9**
PARCELA 14 - MANZANA 15 B
URBANIZACIÓN "SOL DE MALLORCA"