



LA SOCIEDAD PROMOTORA Y LA DIRECCIÓN FACILITATIVA SE RESERVA EL DERECHO DE EFECTUAR DURANTE EL TRANSCURSO DE LA EJECUCIÓN DE LA OBRA LAS MODIFICACIONES NECESARIAS POR EMERGENCIAS DE ORDEN TÉCNICO, JURÍDICO O COMERCIAL, SIN QUE ELLO IMPLIQUE MENOSCAMBIO EN EL NIVEL GLOBAL DE LA CALIDAD.

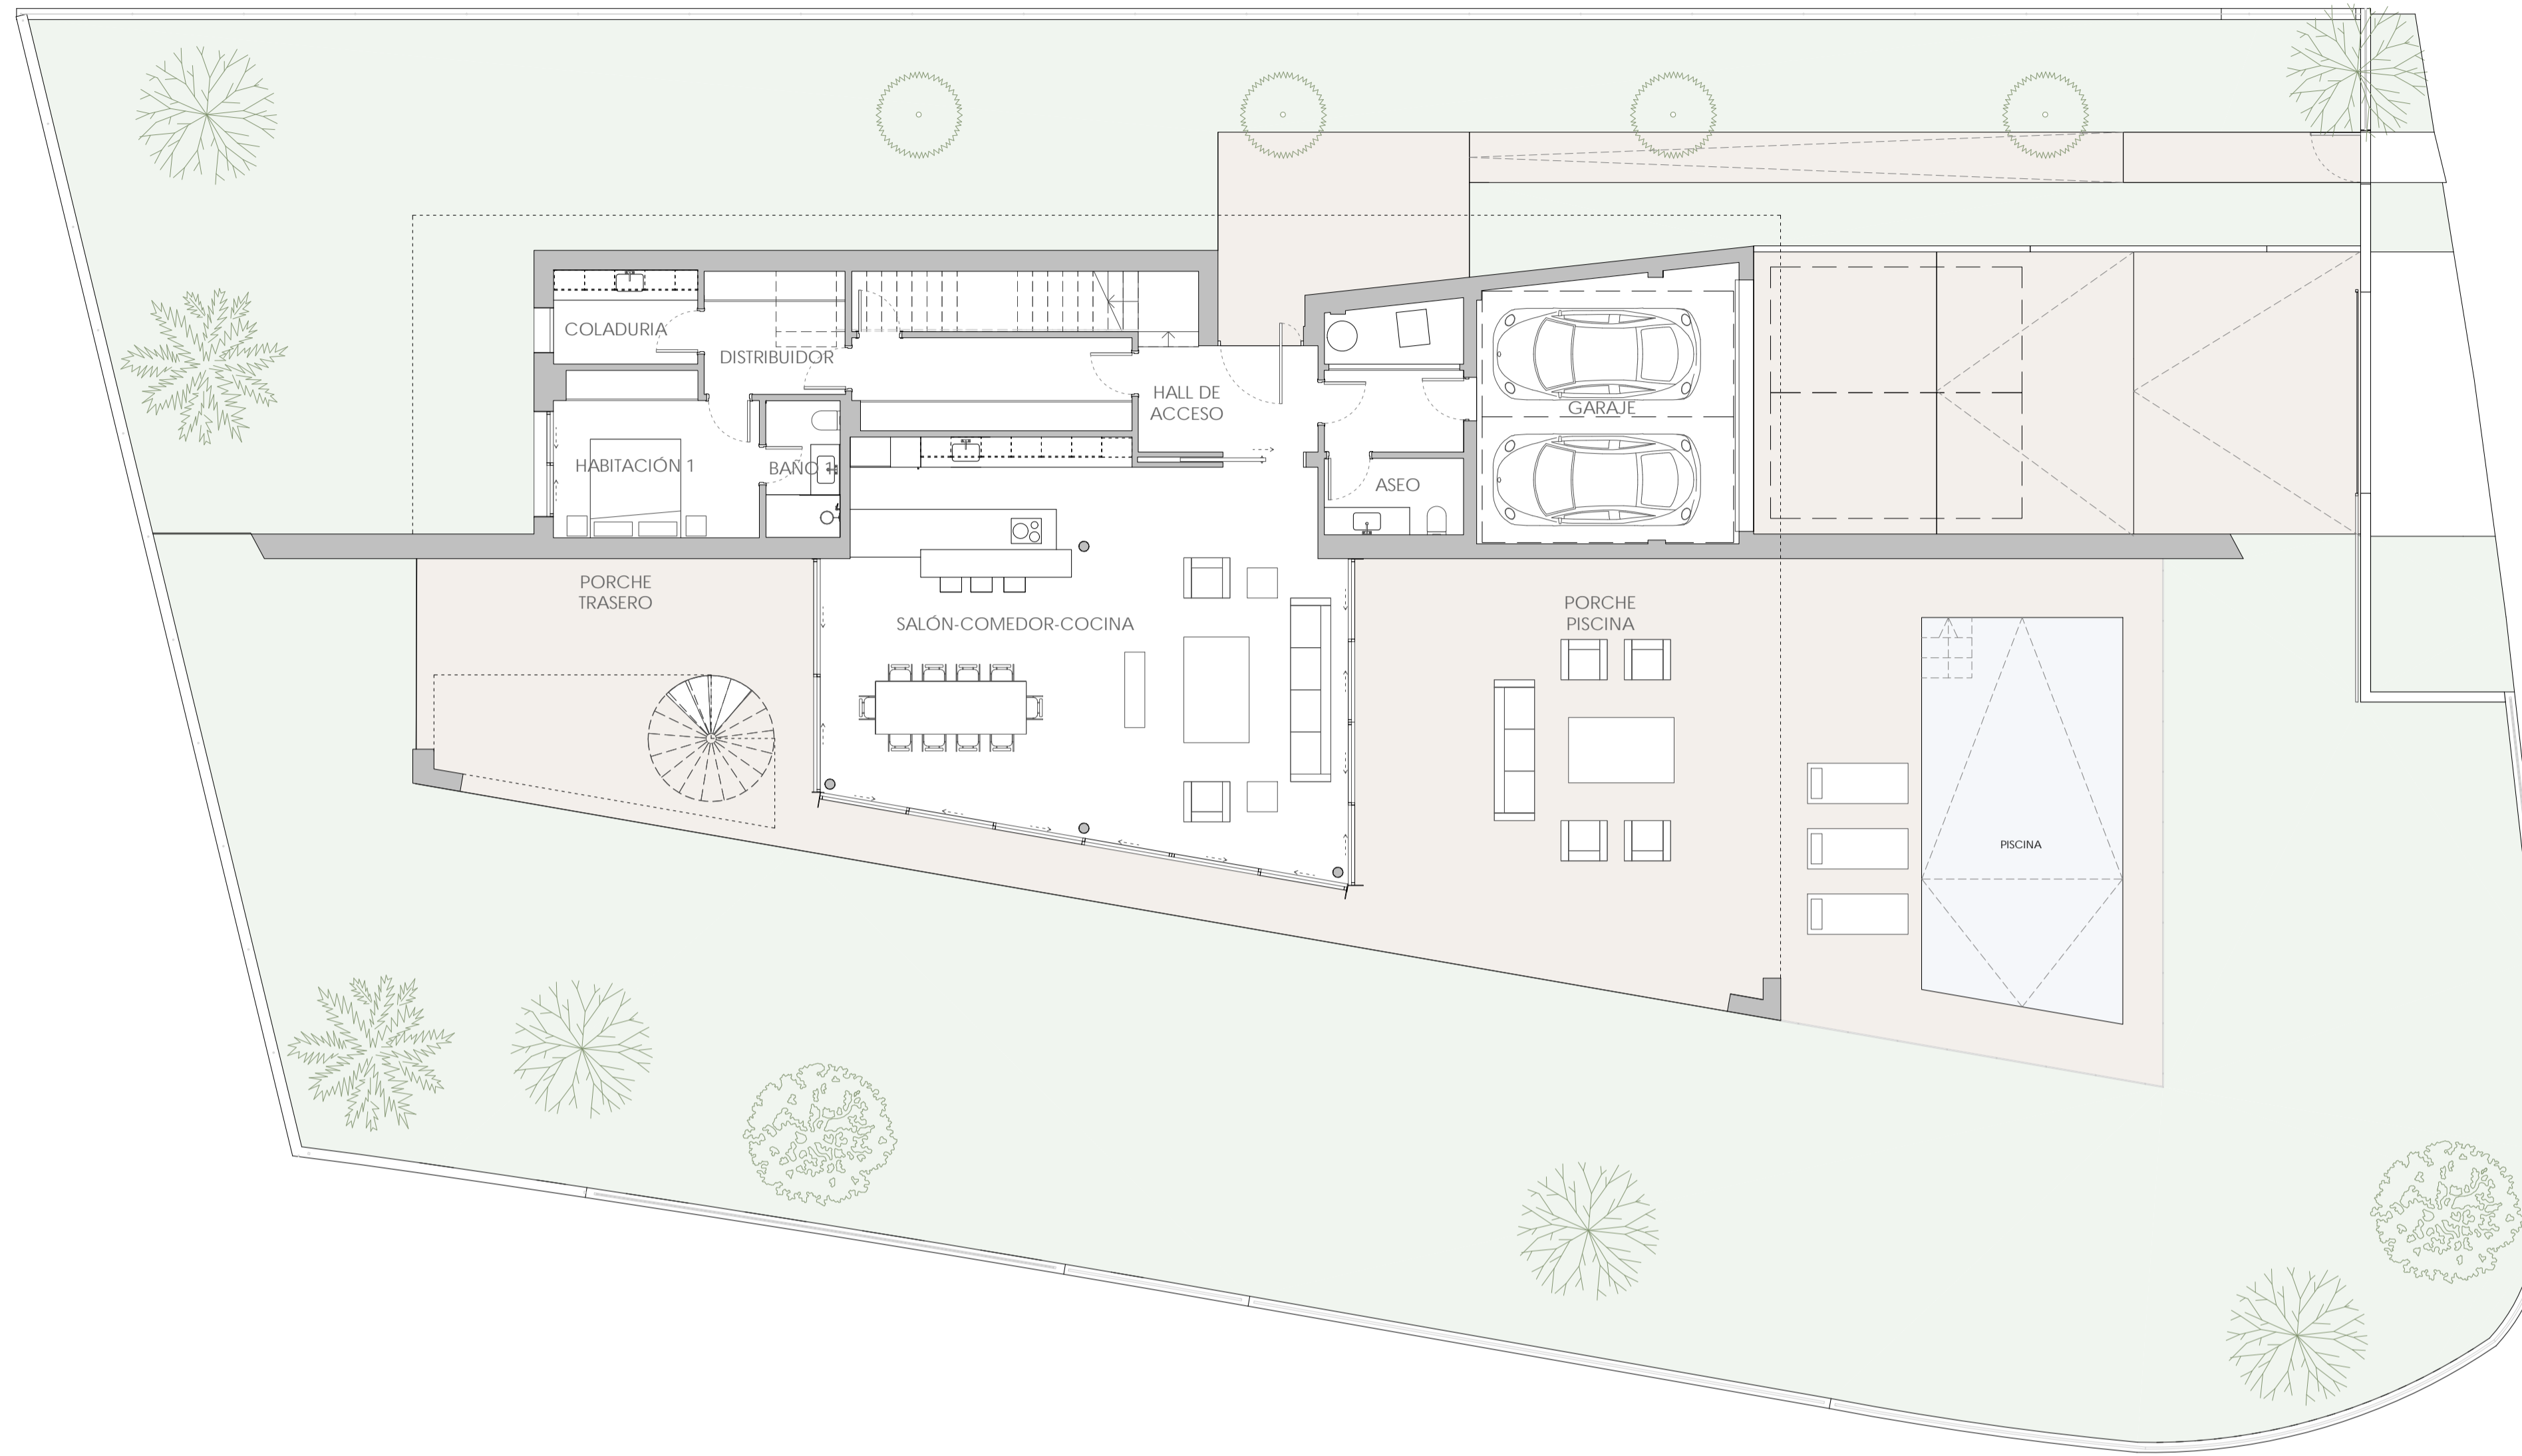

PLANTA BAJA

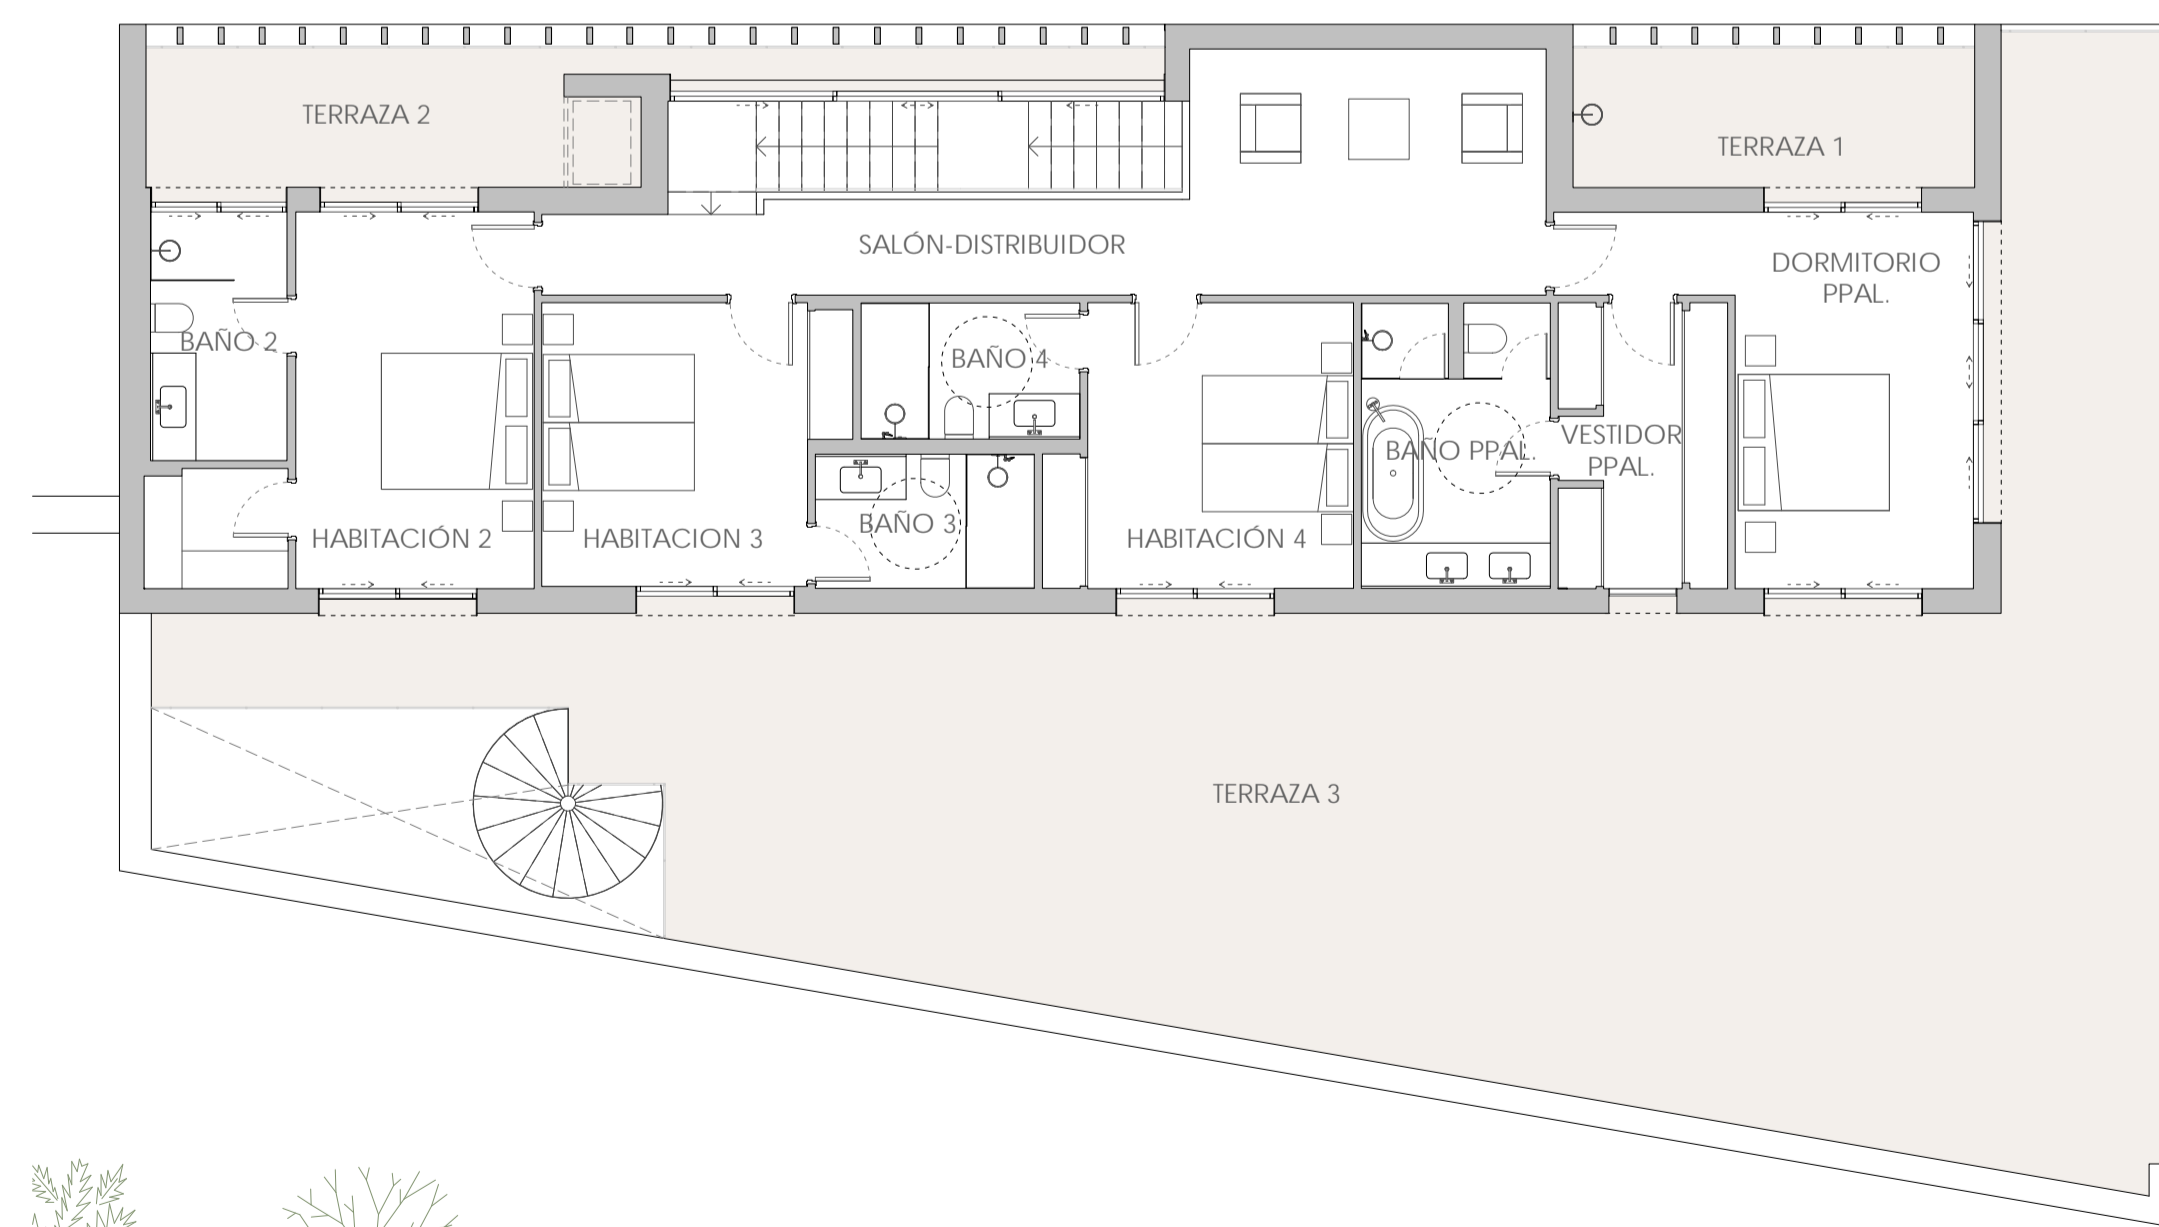

PLANTA PRIMERA



SUPERFICIE DE PARCELA:	1202.49 m <sup>2</sup>
SUPERFICIE CONSTRUIDA INTERIOR	358.44 m <sup>2</sup>
SUPERFICIE CONST. EXT. CUBIERTA (P. BAJA)	114.26 m <sup>2</sup>
SUP. EXT. DESCUBIERTA (P. PRIMERA)	191.09 m <sup>2</sup>



VIVIENDA EN **CARRER CALA CHADA 5**  
**PARCELA 14 - MANZANA 15 B**  
**URBANIZACIÓN "SOL DE MALLORCA"**